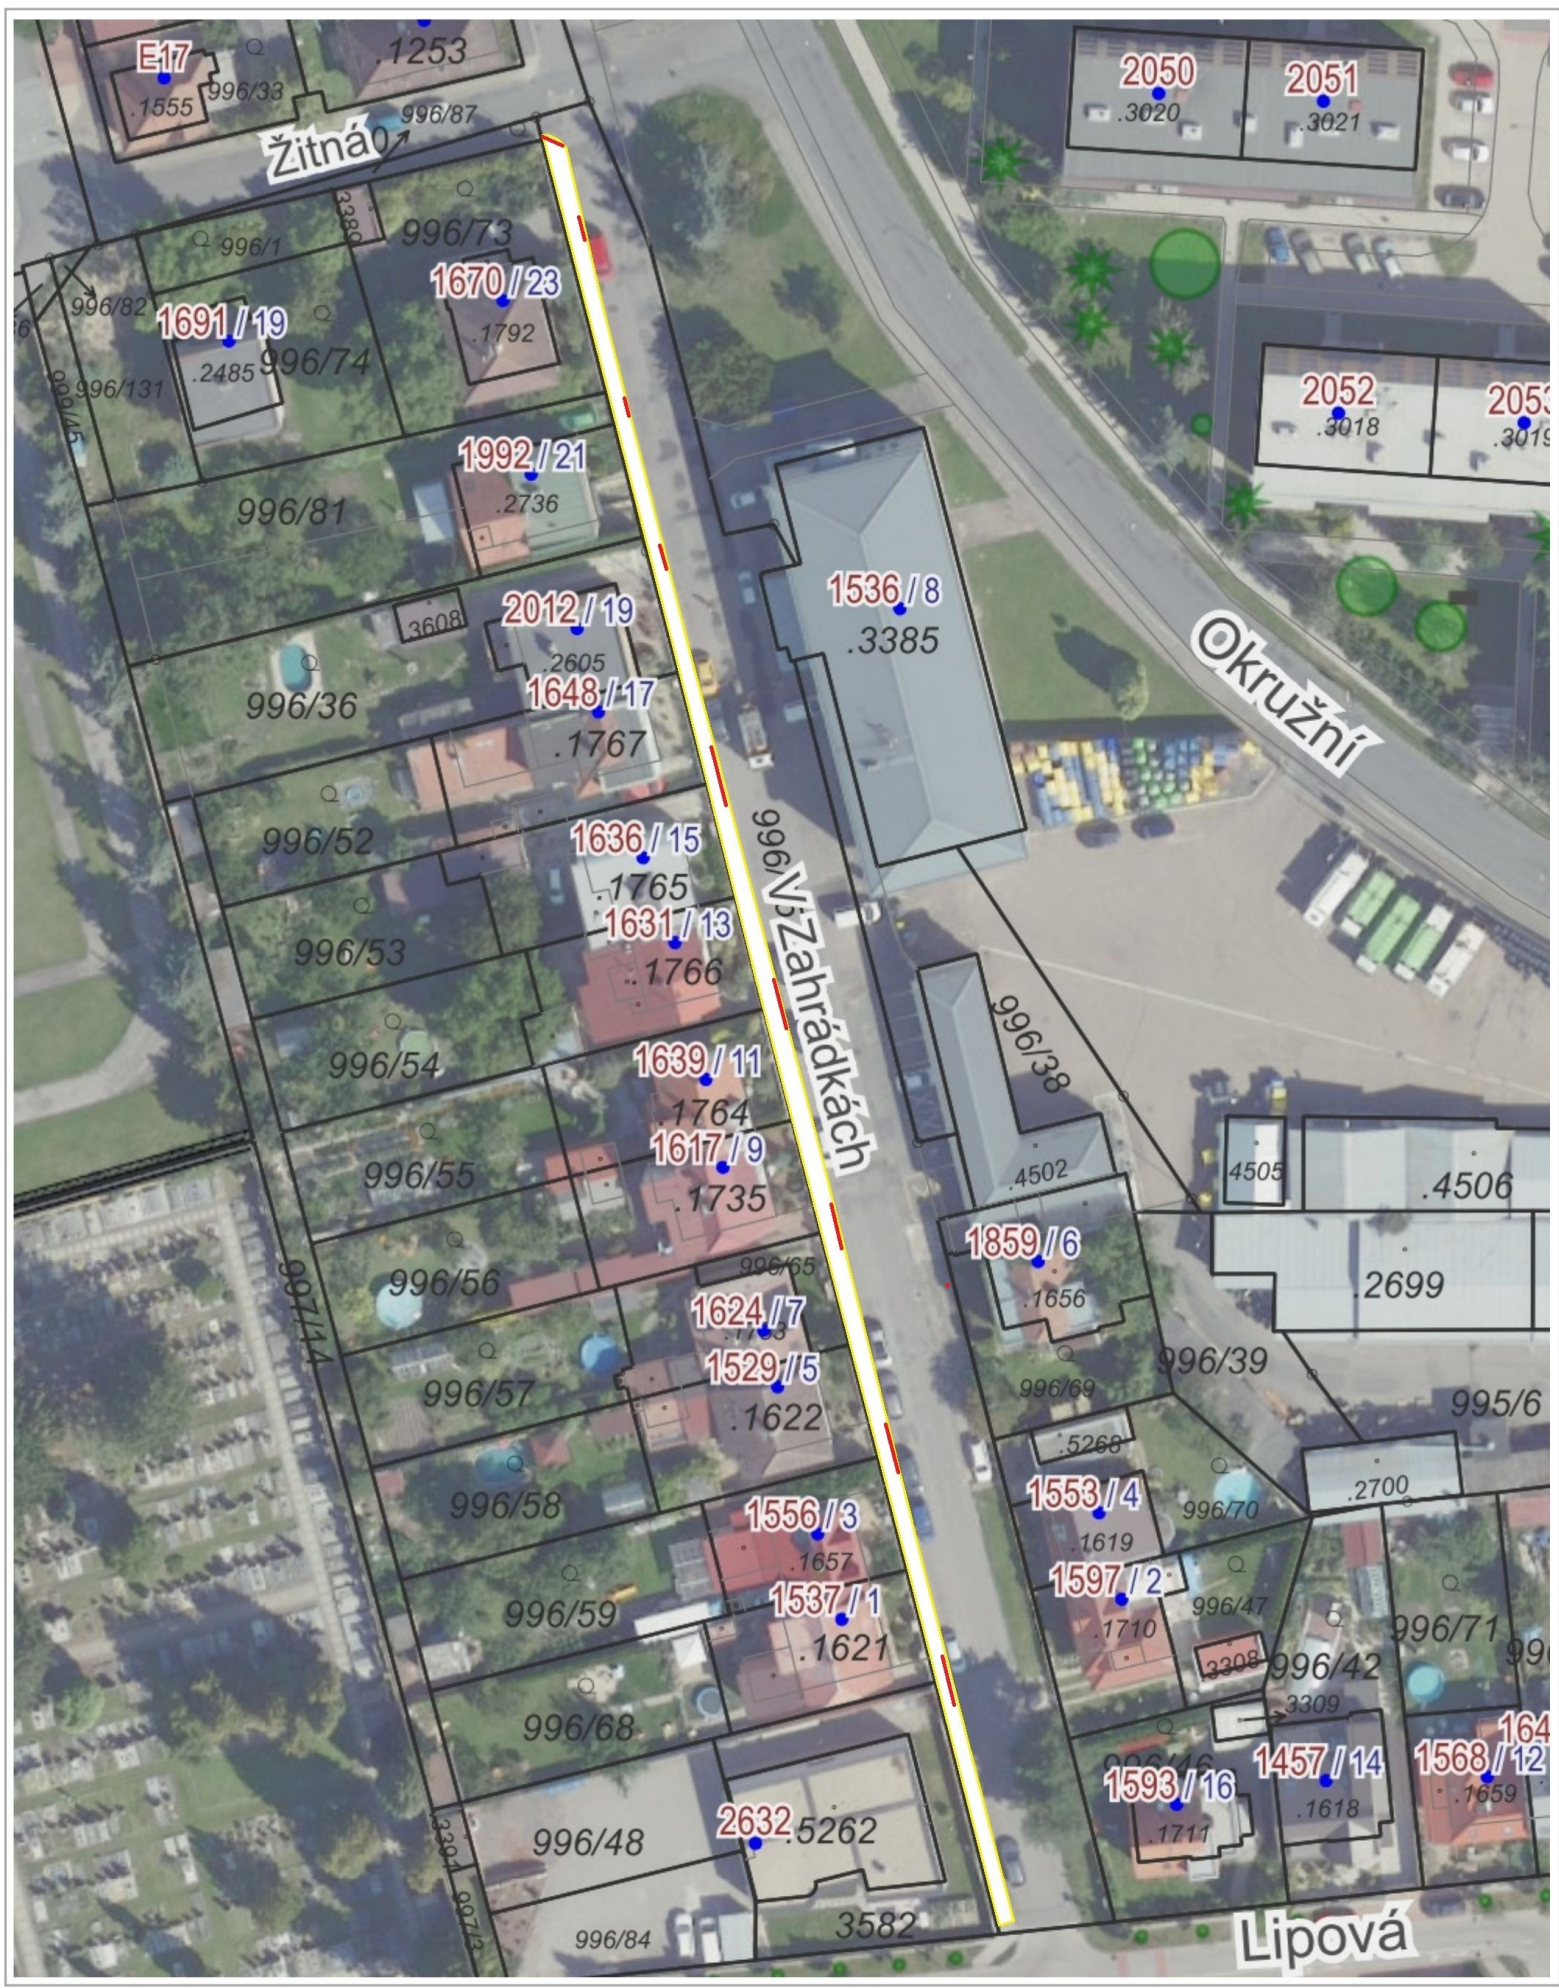


řešený chodník

místa pro osazení dlažby pro nevidomé