


N oprava chodníku v ul. Na Bělidlech

19. 5. 2022

Ondřej Vetešník

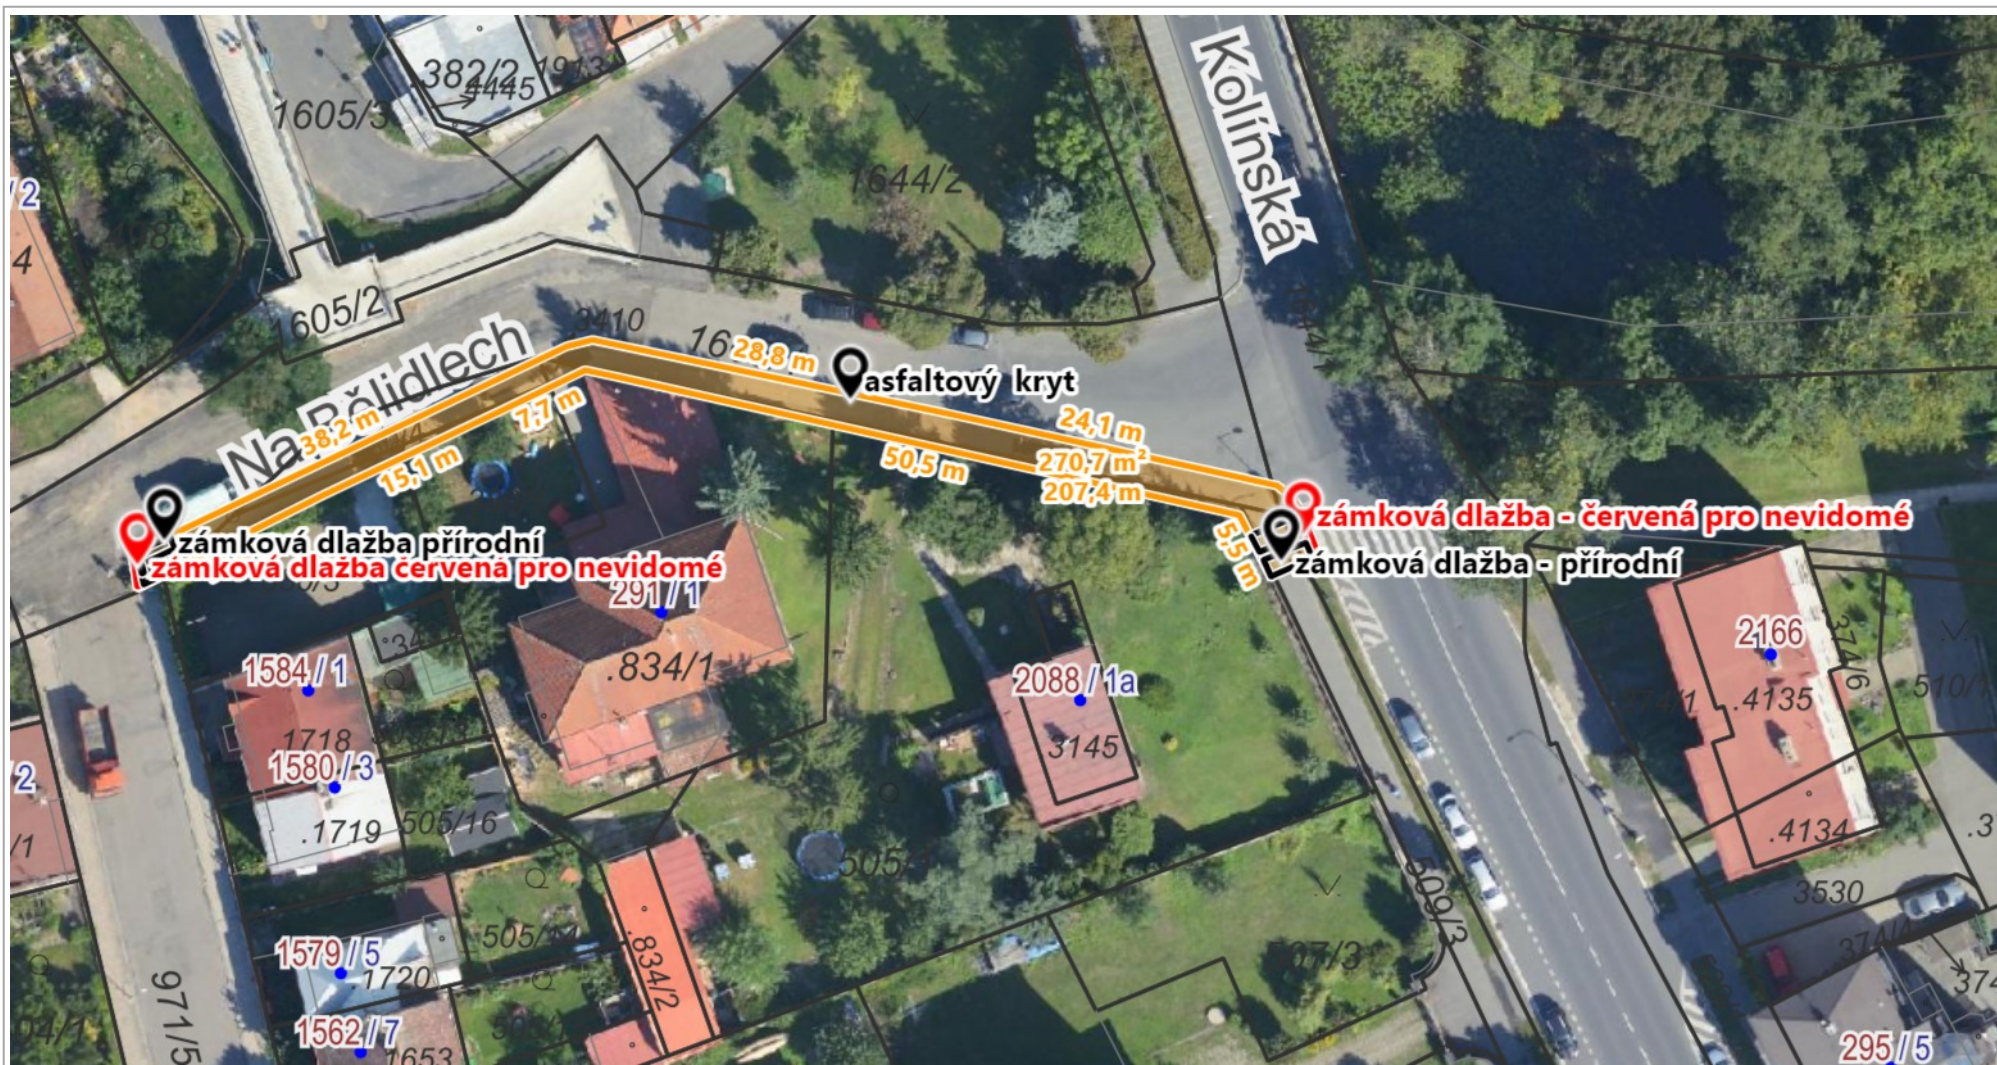

20 m

1 : 600

RÚIAN: © ČÚZK, Katastr: © ČÚZK

Vytištěno v mapovém řešení Spinbox společnosti © T-MAPY